


PLAN DE SITUATIE EXISTENTA

Corp C1 Locuinta ce se va desfiinta	Corp C2 Anexa ce se va desfiinta
Ac = 64.00 mp	Ac = 12.00 mp
Ad = 64.00 mp	Ad = 12.00 mp
Au = 48.55 mp	Au = 8.30 mp

S teren = 1380,00 mp, determinati topometric

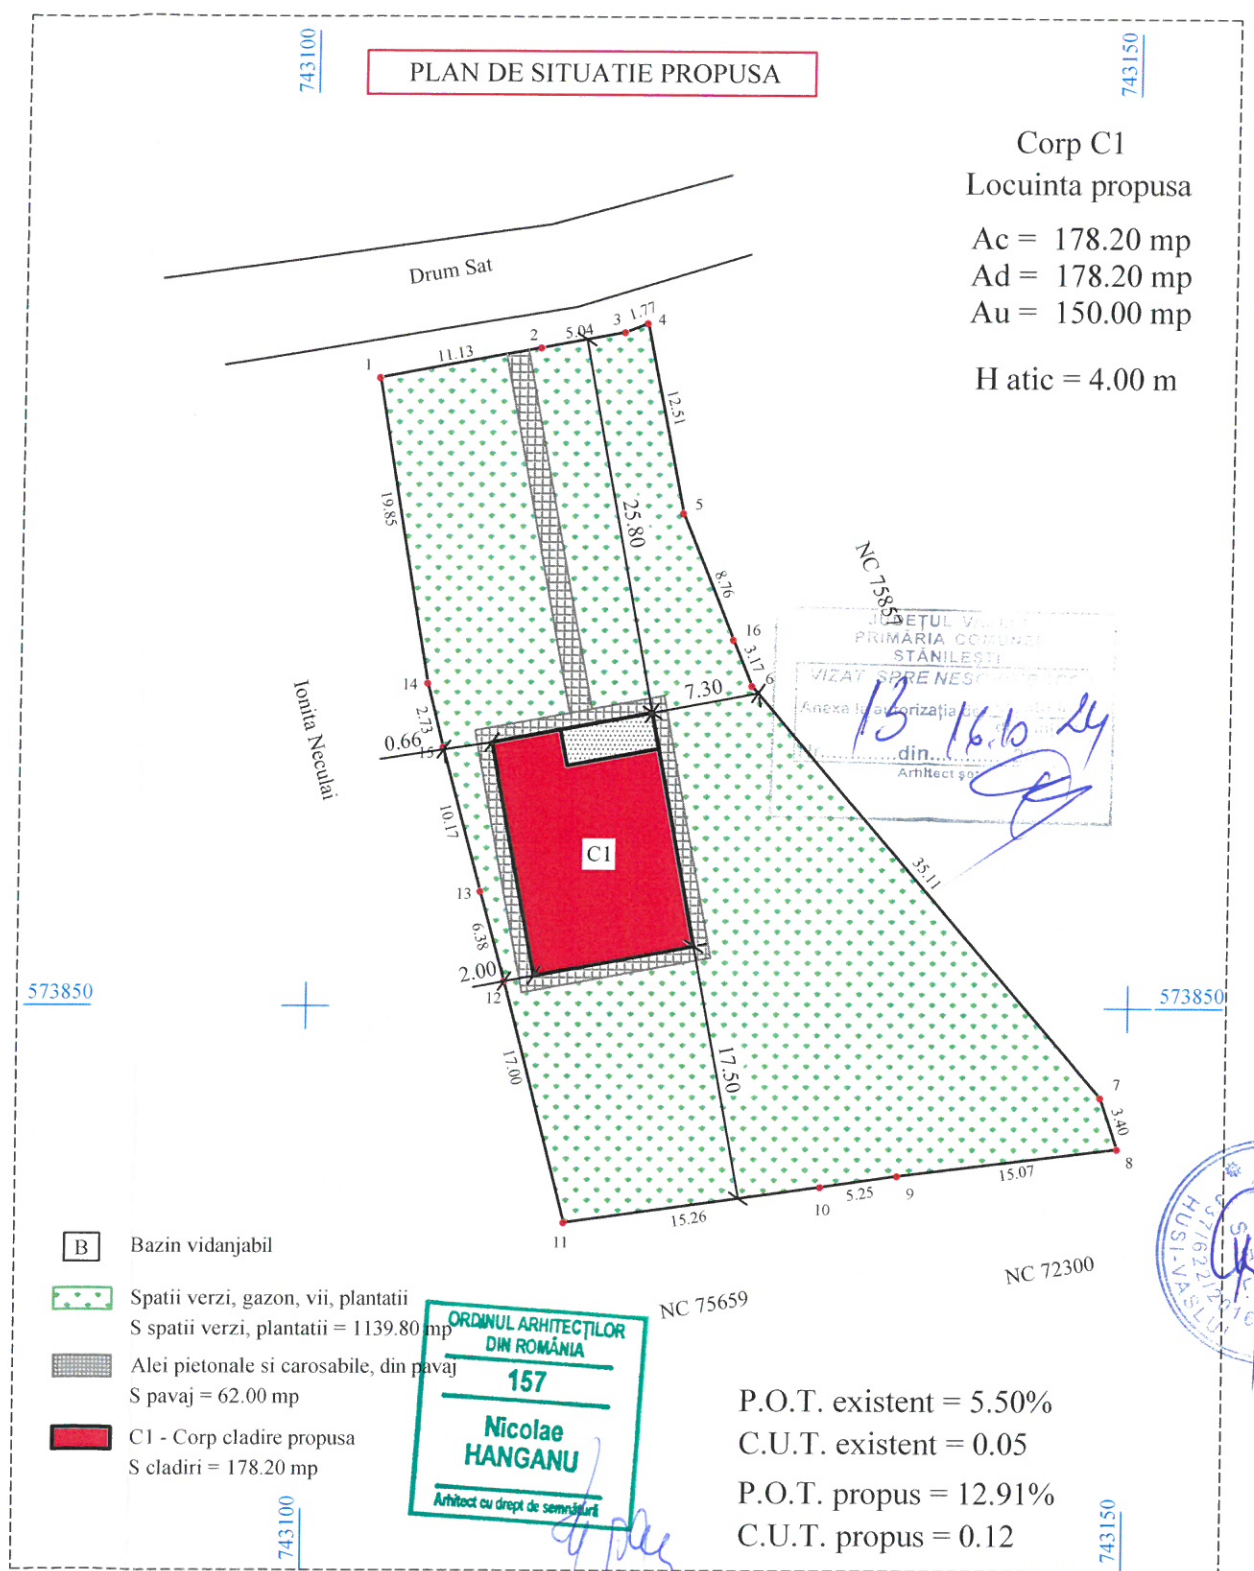

PLAN DE SITUATIE PROPUSA

Corp C1
Locuinta propusa
Ac = 178.20 mp
Ad = 178.20 mp
Au = 150.00 mp
H atic = 4.00 m

- [B] Bazin vidanjabil
- [Green Dotted] Spatii verzi, gazon, vii, plantatii
S spatii verzi, plantatii = 1139.80 mp
- [Grey Hatched] Alei pietonale si carosabile, din pavaj
S pavaj = 62.00 mp
- [Red] C1 - Corp cladire propusa
S cladiri = 178.20 mp

ORDINUL ARHITECTILOR
DIN ROMANIA
157
Nicolae HANGANU
Arhitect cu drept de semnatura

P.O.T. existent = 5.50%
C.U.T. existent = 0.05
P.O.T. propus = 12.91%
C.U.T. propus = 0.12

ag=0,25g; Tc=0,70s
Clasa de importanta: IV
Categoria de importanta: "D"
Nivel de stabilitate la foc IV

SPECIFICATIE	NUME	SEMNATURA	CERINTA	BENEFICIAR/EXPERTIZA NR./DATA
		S.C. MCM CONCEPT S.R.L. 137/622/2016, CUI: 36722526 Mun. Husi, str. Alexandru Ioan Cuza, nr. 105, Jud. Vaslui tel. 0742 108 708, e-mail: moraru.corneliu@yahoo.com		Beneficiar: STOICA IULIAN Adresa: Mun. Husi, str. 1Decembrie, nr.47, Camin Recon, et. parter, ap.9, Jud. Vaslui
Titlu proiect: DESFINTARE CORPURI C1, C2 CONSTRUIRE LOCUINTA PARTER				Proiect nr.23A
Amplasament: Sat Stanilesti, Com. Stanilesti CF 77308, Jud. Vaslui				FAZA D.T.A.C.
Titlu plansa: PLAN DE SITUATIE				PLANSA A1
SPECIFICATIE	NUME	SEMNATURA	scara:	
SEF PROIECT	ing. Moraru C.		1/500	
PROIECTAT	Arh. Hanganu N.		data:	
DESENAT	ing. Moraru C.		2024	

