


Corp C1
Locuinta existenta
Ac = 102.00 mp
Ad = 102.00 mp
Au = 85.00 mp

Corp C2
Anexa existenta
Ac = 39.00 mp
Ad = 39.00 mp
Au = 32.00 mp

Corp C3
Locuinta propusa
Ac = 141.30 mp
Ad = 141.30 mp
Au = 115.20 mp

Inaltimea la cornisa = 2.70m
Inaltimea la coama = 5.00m

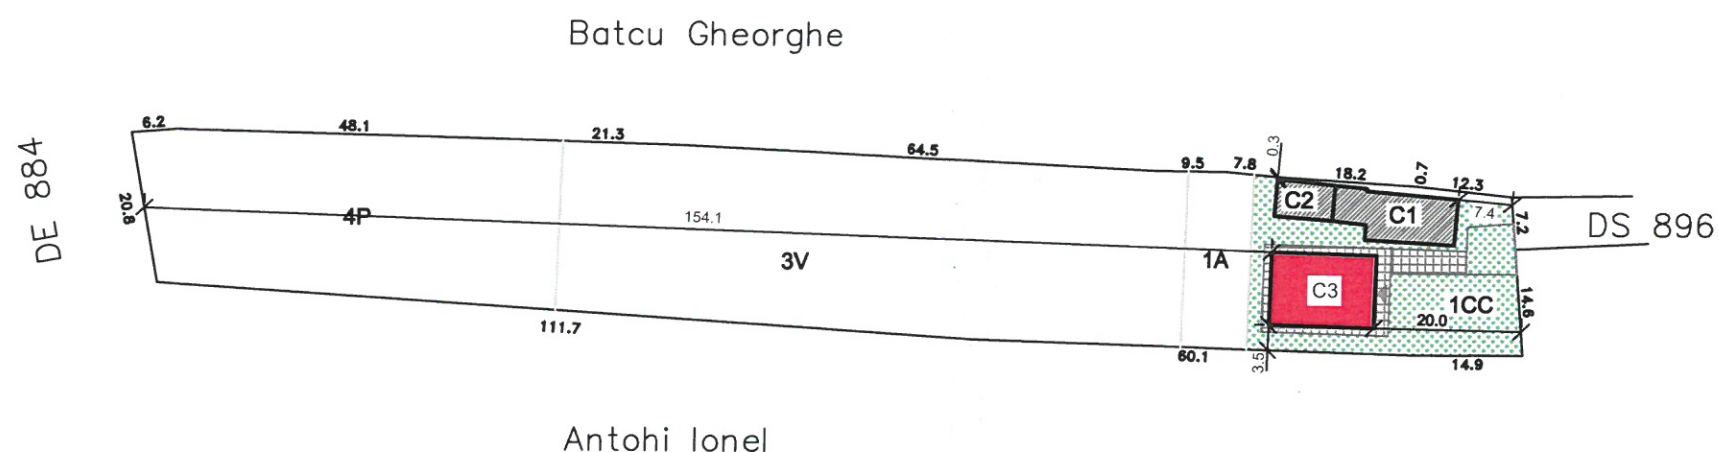

POTexistent = 3.24%
CUTexistent = 0.03

POTpropus = 6.50%
CUTpropus = 0.06



Supraf. teren 1CC = 836.00 mp, real masurat
Supraf. teren 2A = 219.00 mp, real masurat
Supraf. teren 3V = 2048.00 mp, real masurat
Supraf. teren 4P = 1248.00 mp, real masurat
Supraf. teren total = 4351.00 mp, real masurat

- Spatii verzi, gazon si arbusti ornementali
S spatii verzi = 488.70 mp
- Alei pietonale si carosabile, din pavaj
S pavaj = 65.00 mp
- C3 - Corp cladire, ce se va construi
S cladire propusa = 141.30 mp
- C1, C2 - Corpuri cladiri existente
S cladiri existente = 141.00 mp

ag=0.25g; Tc=0,70s
Clasa de importanta: IV
Categoria de importanta: "D"
Nivel de stabilitate la foc IV

SPECIFICATIE	NUME	SEMNATURA	BENEFICIAR/EXPERTIZA NR./DATA	
PFA ING. BLAJ IOAN CUI:21630092			Beneficiari: COZMA DANUT	Proiect nr. 54
			Adresa: Mun. Husi, str.1Decembrie, nr.37, bl.8 sc.A, et.2, ap.9, Jud. Vaslui	
SPECIFICATIE	NUME	SEMNATURA	scara: 1/1000	FAZA D.T.A.D.
SEF PROIECT	ing. Blaj Ioan			
PROIECTAT	Arh. Bujdei V.		data: 2019	PLANSA A1
DESENAT	ing. Blaj Ioan			
			Titlu proiect: LOCUINTA PARTER	
			Amplasament: Sat Stanilesti, Com. Stanilesti Jud. Vaslui	
			Titlu plansa: PLAN DE SITUATIE	