
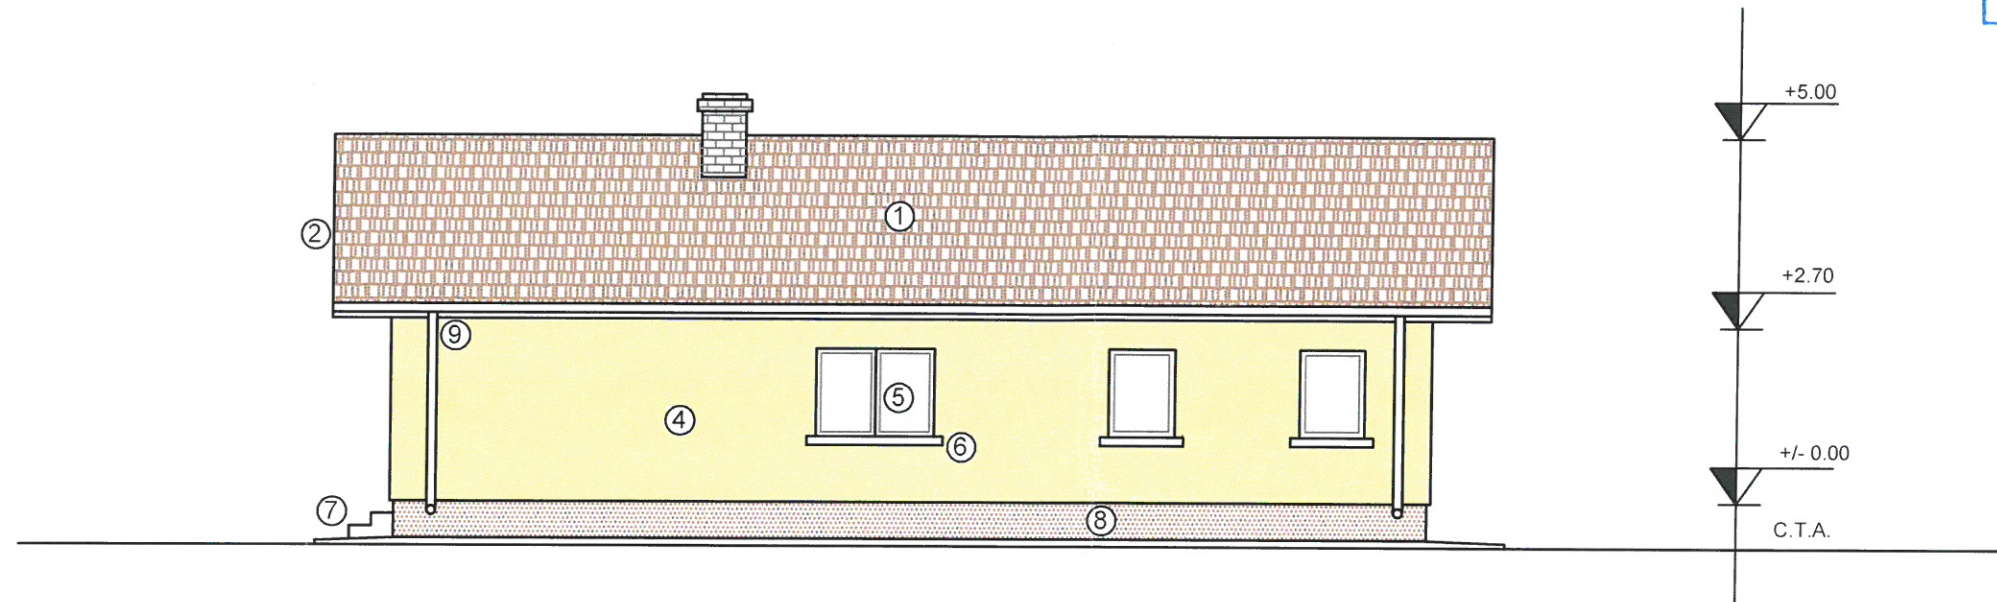




FATADA LATERAL DREAPTA

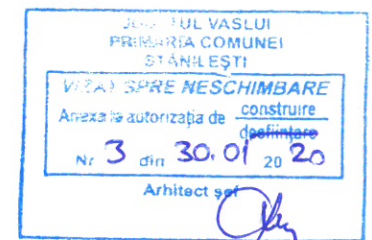



LEGENDA:

1. Invelitoare tabla amprentata, maro
2. Pазie lemn, imbracata in tabla
3. Tencuiala decorativa, maro deschis
4. Tencuiala decorativa, alba
5. Tamplarie P.V.C. cu geam termopan, maro
6. Glaf mozaicat frecat
7. Trepte gresie antiderapanta
8. Soclu tencuiala mozaicata, maro
9. Jgheaburi si burlane tabla, maro

ag=0.25g; Tc=0,70s
Clasa de importanta: IV
Categoria de importanta: "D"
Nivel de stabilitate la foc IV

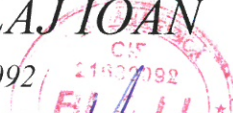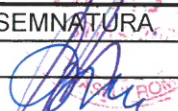SPECIFICATIE	NUME	SEMNATURA	CERINTA	BENEFICIAR/EXPERTIZA NR./DATA		
<div>PFA ING. BLAJ IOAN</div> <div>CUI:21630092</div> <div></div>				<div>Beneficiari : COZMA DANUT</div> <div>Adresa : Mun. Husi, str.1Decembrie, nr.37, bl.8 sc.A, et.2, ap.9, Jud. Vaslui</div>		Proiect nr. 54
				<div>Titlu proiect: LOCUINTA PARTER</div> <div>Amplasament: Sat Stanilesti, Com. Stanilesti Jud. Vaslui</div>		
SPECIFICATIE	NUME	SEMNATURA	scara:	Titlu plansa: FATADA LATERAL DREAPTA		
SEF PROIECT	ing. Blaj Ioan		1/100			
PROIECTAT	Arh Bujdei V.		data:	PLANSA A6		
DESENAT	ing. Blaj Ioan		2019			

FATADA LATERAL STANGA

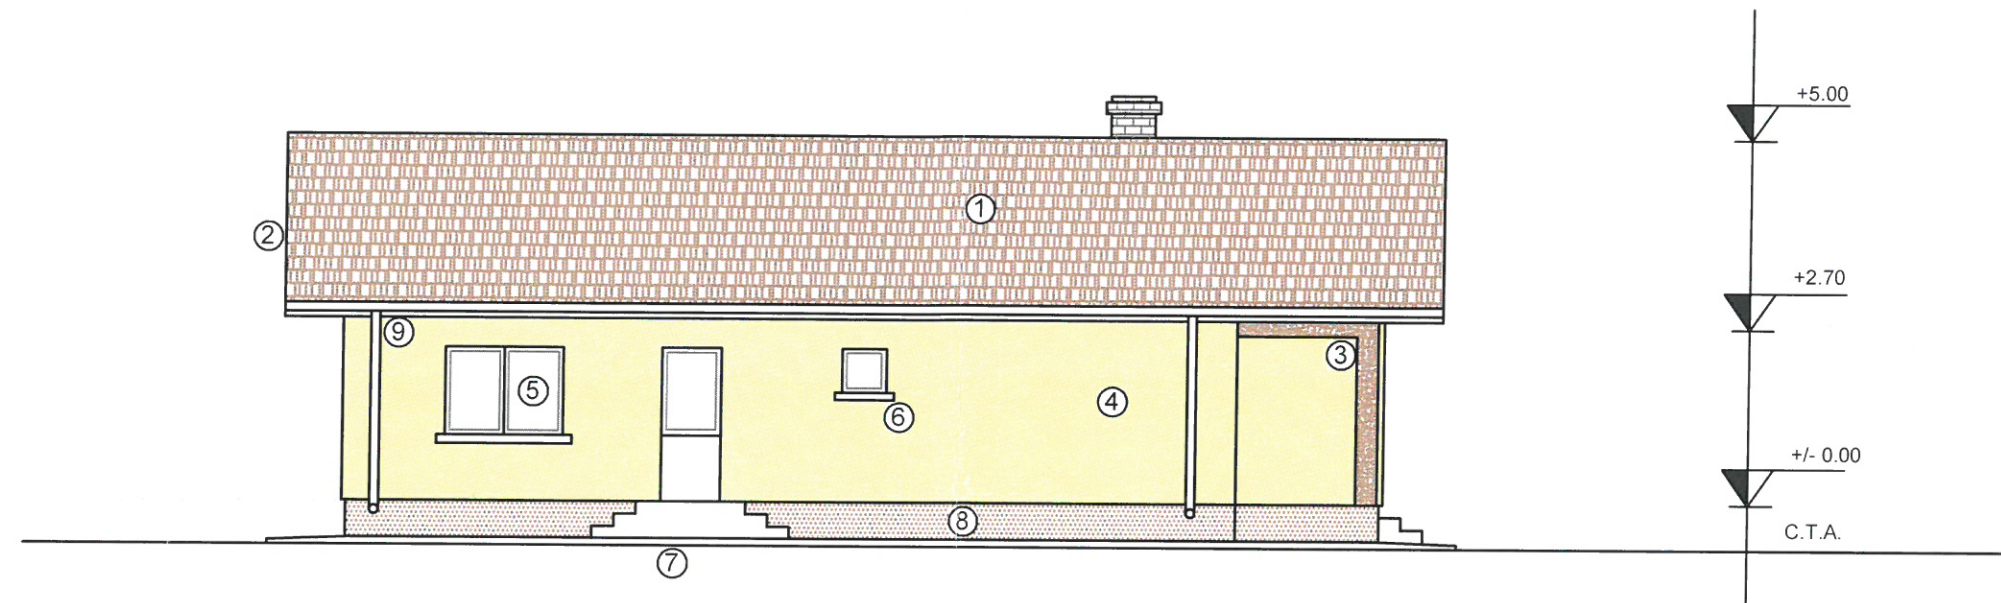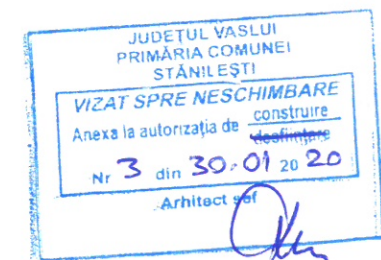

LEGENDA:

1. Invelitoare tabla amprentata, maro
2. Pазie lemn, imbracata in tabla
3. Tencuiala decorativa, maro deschis
4. Tencuiala decorativa, alba
5. Tamplarie P.V.C. cu geam termopan, maro
6. Glaf mozaicat frecat
7. Trepte gresie antiderapanta
8. Soclu tencuiala mozaicata, maro
9. Jgheaburi si burlane tabla, maro

ag=0.25g; Tc=0,70s
Clasa de importanta: IV
Categoria de importanta: "D"
Nivel de stabilitate la foc IV



SPECIFICATIE	NUME	SEMNATURA	CERINTA	BENEFICIAR/EXPERTIZA NR./DATA	
<div>PFA ING. BLAJ IOAN</div> <div>CUI:21630092</div>				<div>Beneficiari : COZMA DANUT</div> <div>Adresa : Mun. Husi, str.1Decembrie, nr.37, bl.8 sc.A, et.2, ap.9, Jud. Vaslui</div> <div>Proiect nr. 54</div>	
SPECIFICATIE	NUME	SEMNATURA	scara:	<div>Titlu proiect: LOCUINTA PARTER</div> <div>Amplasament: Sat Stanilesti, Com. Stanilesti Jud. Vaslui</div>	FAZA D.T.A.C.
SEF PROIECT	ing. Blaj Ioan		1/100	<div>Titlu plansa:</div> <div>FATADA LATERAL STANGA</div>	PLANSA A7
PROIECTAT	Arh Bujdei V.		data:	2019	
DESENAT	ing. Blaj Ioan				