


FATADA LATERAL DREAPTA

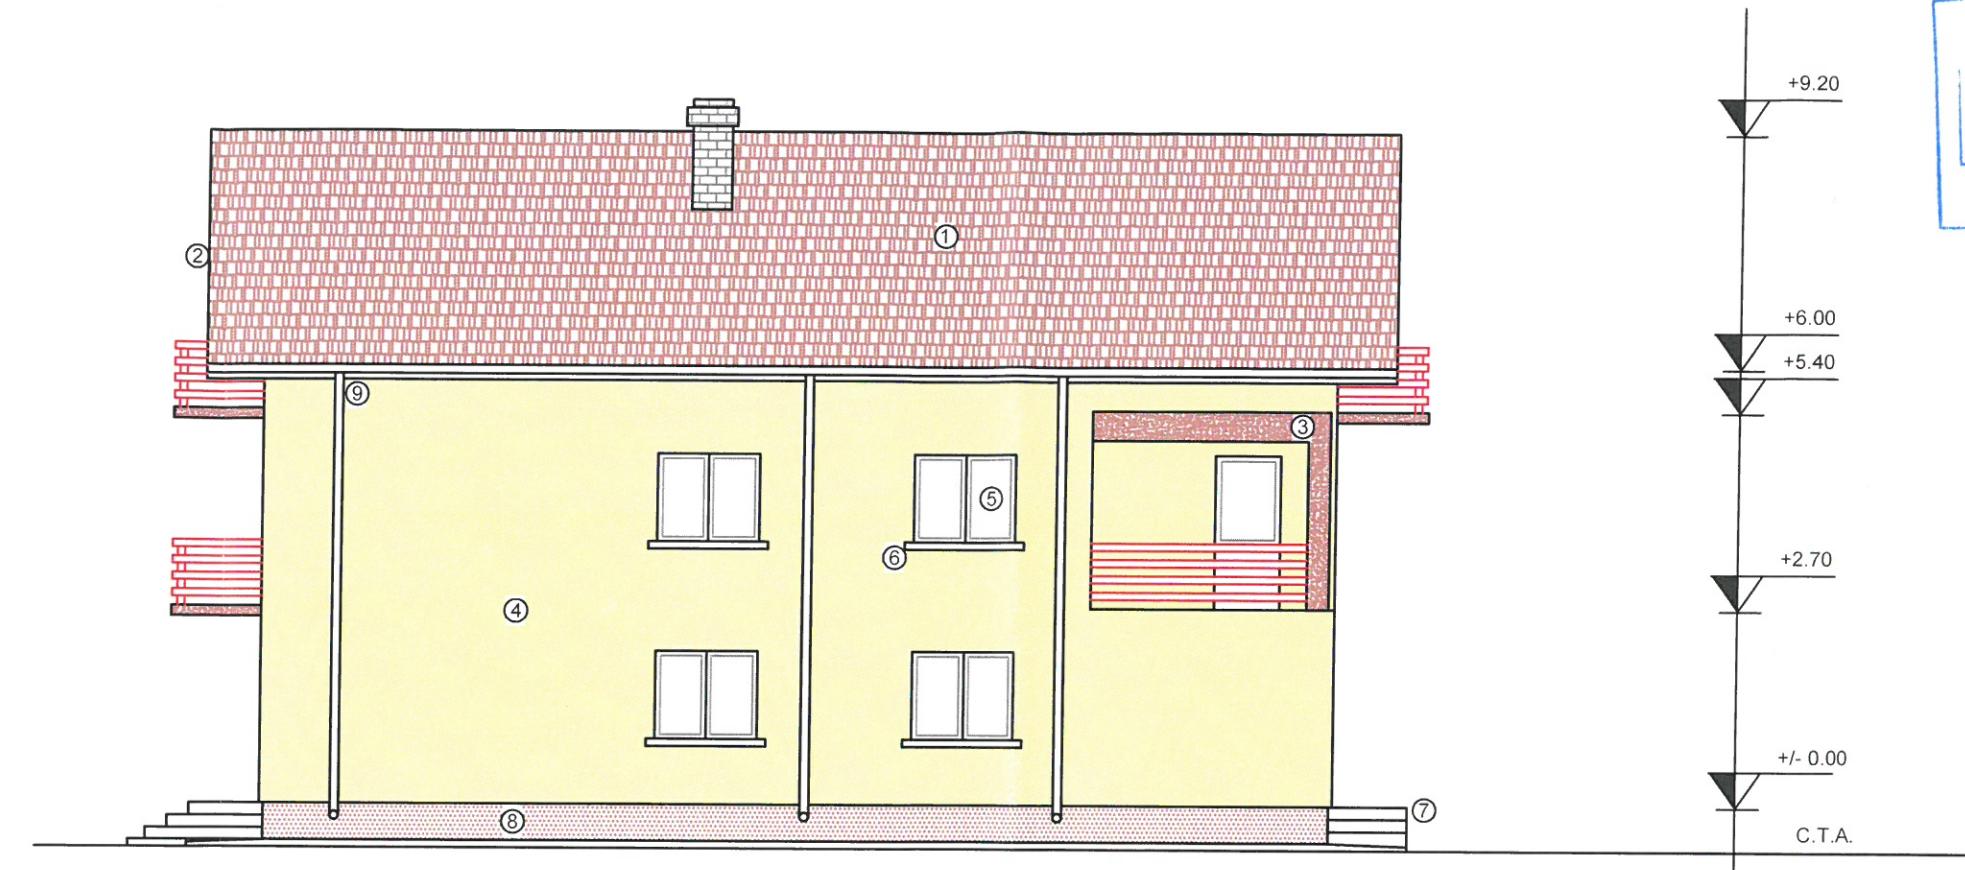

LEGENDA


1. Invelitoare tabla amprentata maro
 2. Pazie lemn, imbracata in tabla maro
 3. Tencuiala decorativa, maro inchis
 4. Tencuiala decorativa, bej
 5. Tamplarie P.V.C. cu geam termopan, maro
 6. Glaf mozaicat frcat
 7. Trepte mozaic periat
 8. Soclu tencuiala mozaicata, maro
 9. Jgheaburi si burlane tabla, culoare maro

ag=0,25g; Tc=0,70

Clasa de importanță: IV


Categoria de importanta: "D"

Nivel de stabilitate la foc II

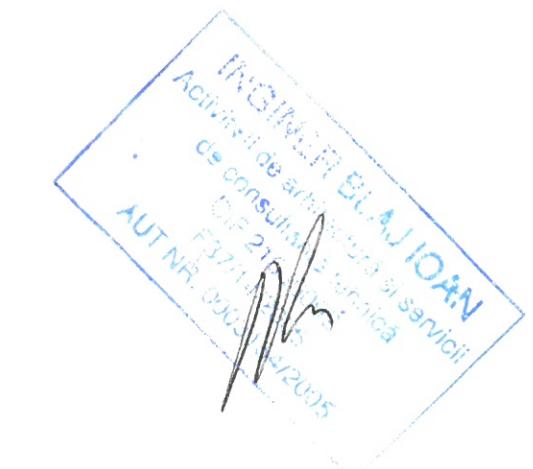

| | | | | |
|--|----------------|-----------|---|---|
| SPECIFICATIE | NUME | SEMNATURA | CERINTA | BENEFICIAR/EXPERTIZA NR./DATA |
| | | | A1 | |
| PFA ING. BLAJ IOAN CUI:21630092 | | | | <u>Beneficiari</u> : TOLOVAN DANIELA <u>Adresa</u> : Sat Stanilesti, Com. Stanilesti Jud. Vaslui <u>Titlu proiect</u> : LOCUINTA P+IE+M <u>Amplasament</u> : Sat Stanilesti, Com. Stanilesti Jud. Vaslui |
| SPECIFICATIE | NUME | SEMNATURA |  | <u>scara</u> : 1/100 <u>data</u> : 2019 |
| SEF PROIECT | ing. Blaj Ioan | | | |
| PROIECTAT | Arh. Bujdei V. | | | |
| DESENAT | ing. Blaj Ioan | | | |
| | | | | FATADA LATERAL DREAPTA |


FATADA LATERAL STANGA

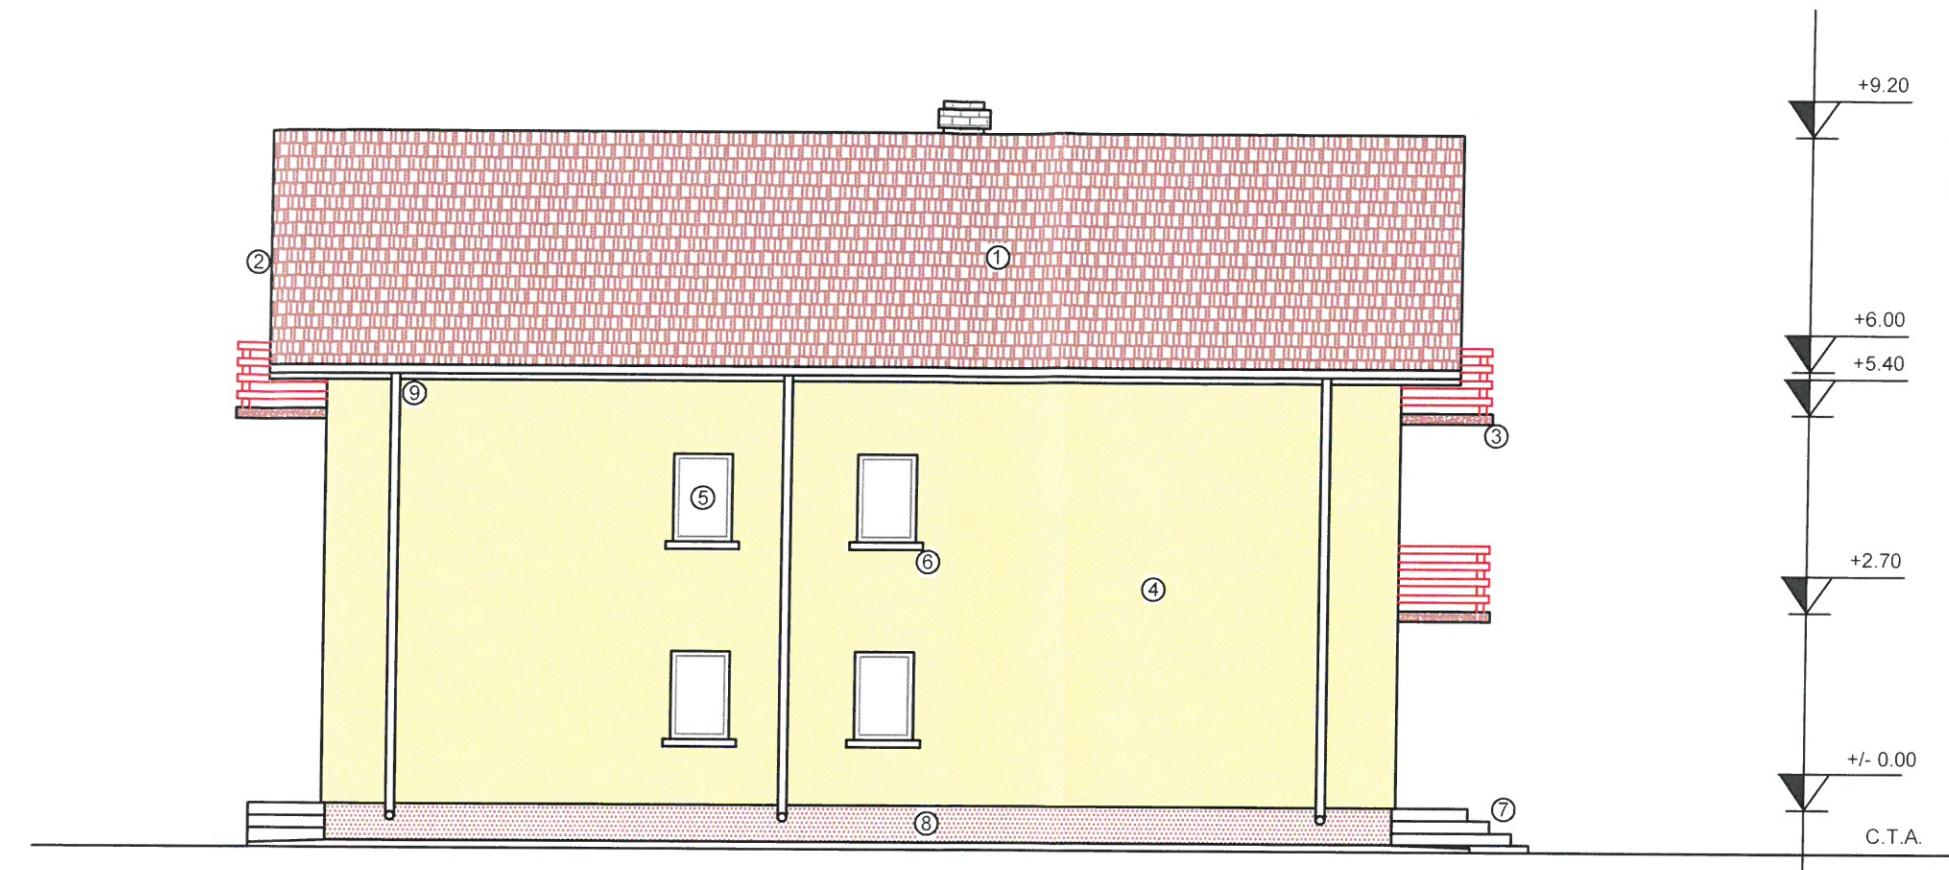

LEGENDA:

1. Invelitoare tabla amprentata maro
2. Pazie lemn, imbracata in tabla maro
3. Tencuiala decorativa, maro inchis
4. Tencuiala decorativa, bej
5. Tamplarie P.V.C. cu geam termopan, maro
6. Glaf mozaicat frcat
7. Trepte mozaic periat
8. Soclu tencuiala mozaicata, maro
9. Jgheaburi si burlane tabla, culoare maro

ag=0.25g; Tc=0,70s
Clasa de importanță: IV
Categorie de importanță: "D"
Nivel de stabilitate la foc IV

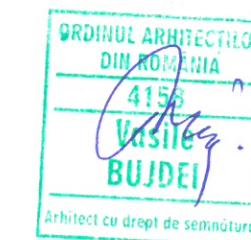

| SPECIFICATIE | NUME | SEMNATURA | CERINTA | BENEFICIAR/EXPERTIZA NR./DATA |
|--------------------------|----------------|-----------|------------------|--|
| | | | A1 | |
| PFA ING. BLAJIOAN | | | | |
| CUI: 21630092 | | | | |
| SPECIFICATIE | NUME | SEMNATURA | scara: | Beneficiari: TOLOVAN DANIELA |
| SEF PROIECT | ing. Blaj Ioan | Oleg | 1:100 | Adresa: Sat Stanilesti, Com. Stanilesti Jud. Vaslui |
| PROIECTAT | Arh. Bujdei V. | Oleg | Amplasament: | Titlu proiect: LOCINTA P+IE+M |
| DESENAT | ing. Blaj Ioan | Oleg | data: 20/01/2020 | Titlu planșă: Sat Stanilesti, Com. Stanilesti Jud. Vaslui |
| | | | | FAZA D.T.A.C. |
| | | | | PLANSA A9 |
| | | | | FATADA LATERAL STANGA |