
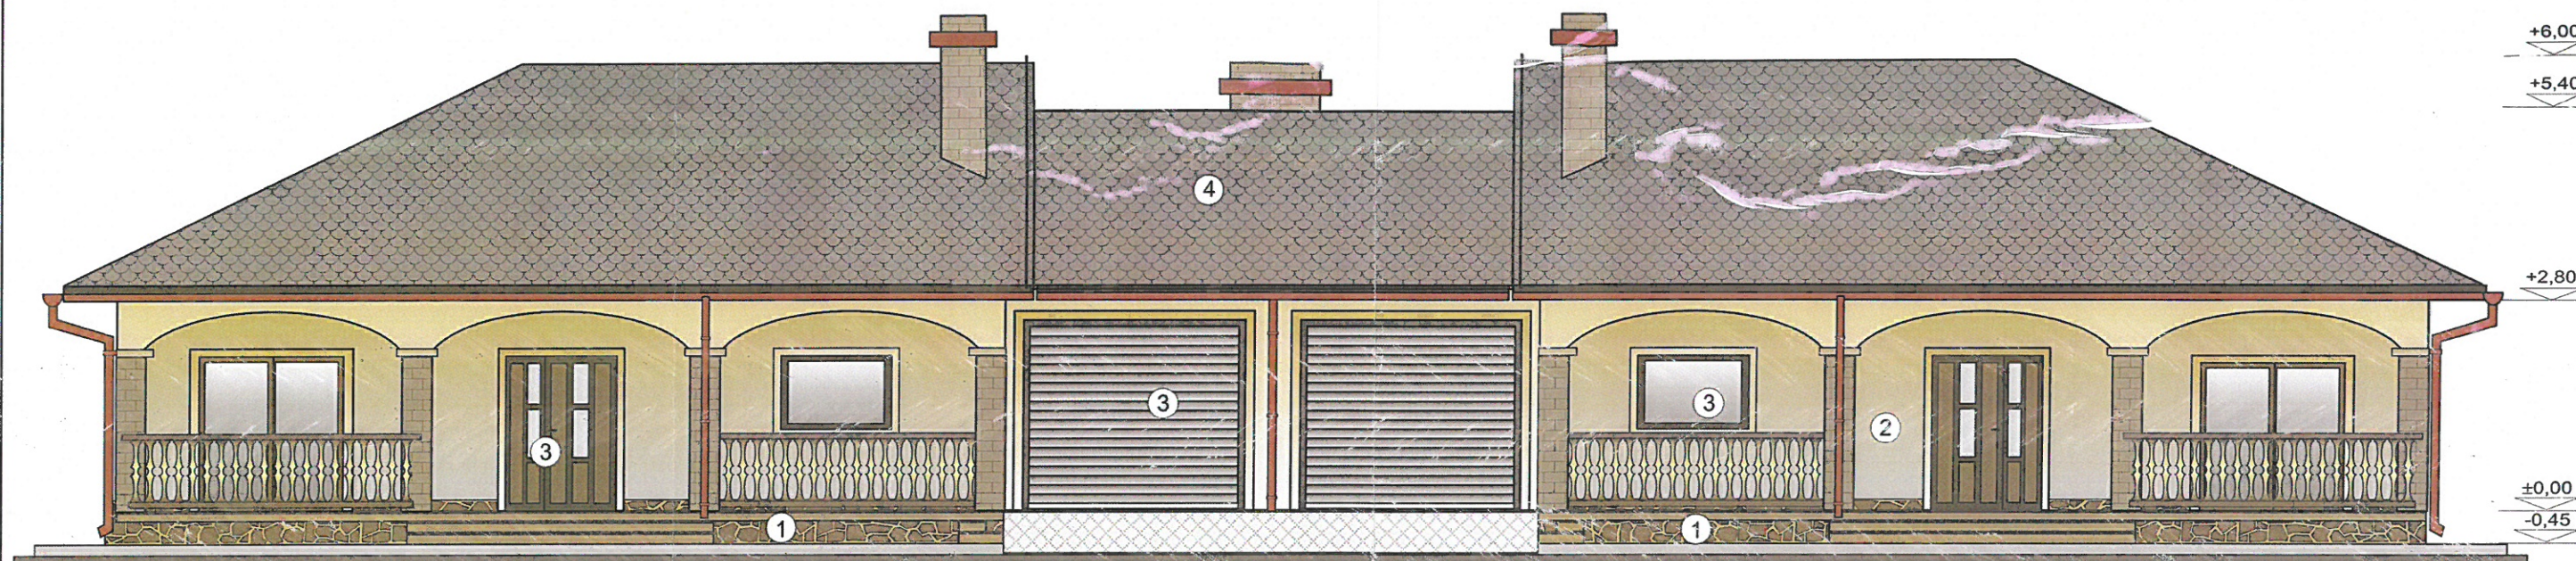
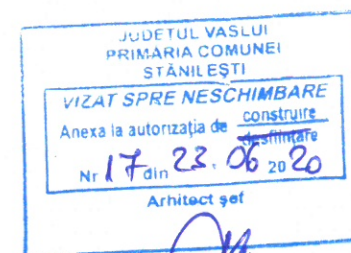
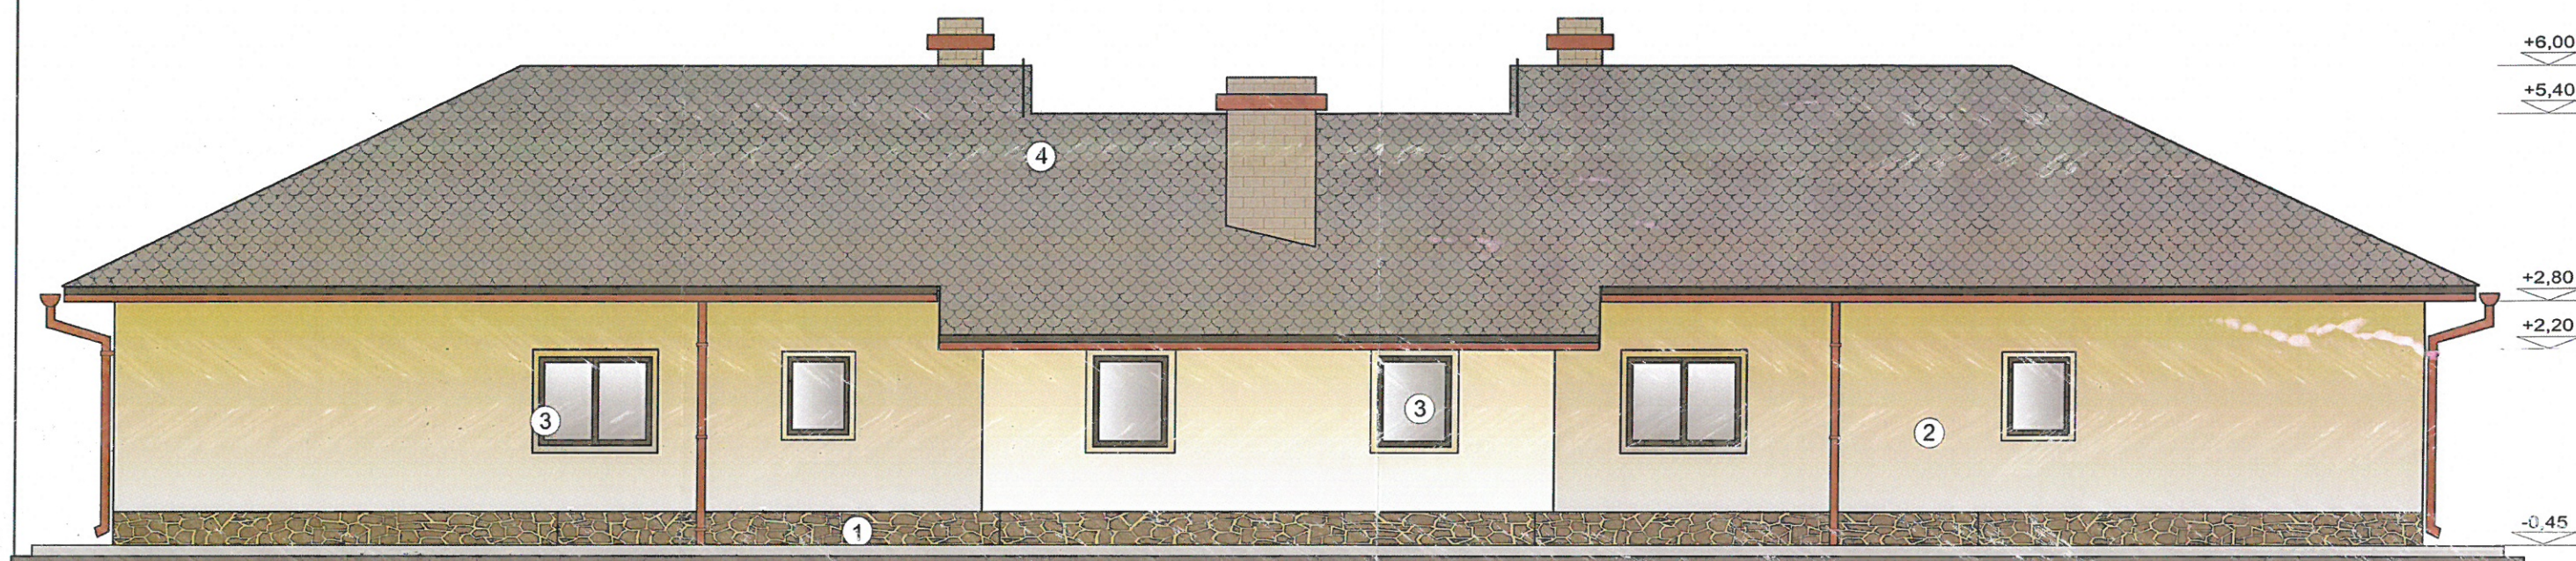



1. Soclu in imitatie piatra naturala
2. Pereti tencuiti, termoizolati cu polistiren exp strat vizibil cu tencuieli decorative
3. Tamplarie P.V.C. maro
4. Invelitoare din tabla ampentata

Zona teritorială cu $ag=0,25g$; $Tc=0,7s$
Clasa de importanță IV $\gamma_I=0,8$
Categorie de importanță "C"
Gradul de rezistență la foc IV




VERIFICATOR / EXPERT	NUME	SEMNATURA	CERINTE	REFERAT / EXPERTIZĂ, NR./ DATA	
DORNEANU EMILIAN INTREPRINDERE INDIVIDUALA F37/656/26.062009				Beneficiar:	Proiect Nr.: 06
				NECULITA MARIAN si NECULITA MARIANA. Sat Pogonesti, com. Stanilesti, jud. Vaslui	
SPECIFICATIA	NUME	SEMNATURA	Scara :	Titlu proiect:	Faza:
SEF PROIECT	ing. DORNEANU E.		1:100	CONSTRUIRE LOCUINTA P - duplex Sat Pogonesti, com Stanilesti, Jud. Vaslui	
PROIECTAT	ing. DORNEANU E.		Data:	Nr. Cad. 74713 (T2, P225, 226,227,228,229,230)	
DESENAT	ing. DORNEANU E.		02/2020	Titlu planșă:	A4
				FAȚADA PRINCIPALĂ	

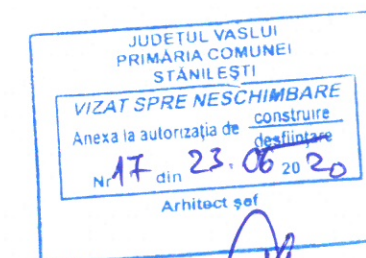

1. Soclu in imitatie piatra naturala
2. Pereti tencuiti, termoizolati cu polistiren exp strat vizibil cu tencuieli decorative
3. Tamplarie P.V.C. maro
4. Invelitoare din tabla ampentara

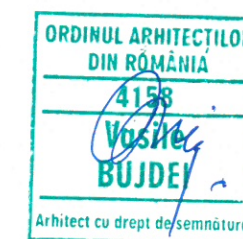

Zona teritorială cu $ag=0,25g$; $T_c=0,7s$
Clasa de importanță IV $\gamma_i=0,8$
Categorie de importanță "C"
Gradul de rezistență la foc IV

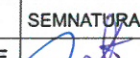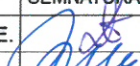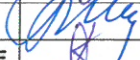VERIFICATOR / EXPERT	NUME	SEMNATURA	CERINTE	REFERAT / EXPERTIZĂ, NR./ DATA	
DORNEANU EMILIAN INTREPRINDERE INDIVIDUALA F37/656/26.062009			Beneficiar:	NECULITA MARIAN si NECULITA MARIANA. Sat Pogonesti, com. Pogonesti, jud. Vaslui	Proiect Nr. : 06
SPECIFICATIA	NUME	SEMNATURA	Scara :	Titlu proiect:	Faza:
SEF PROIECT	ing. DORNEANU E.		1:100	CONSTRUIRE LOCUINTA P - duplex Sat Pogonesti, com Stanilesti, Jud. Vaslui Nr. Cad. 74713 (T2, P225, 226,227,228,229,230)	D.T.A.C.
PROIECTAT	arh. BUJDEI V.		Data:		Titlu planșă:
DESENAT	ing. DORNEANU E.		02/2020	FAȚADA SECUNDARA	