
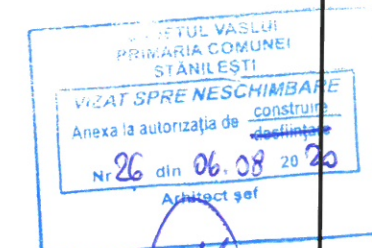


FATADA PRINCIPALA

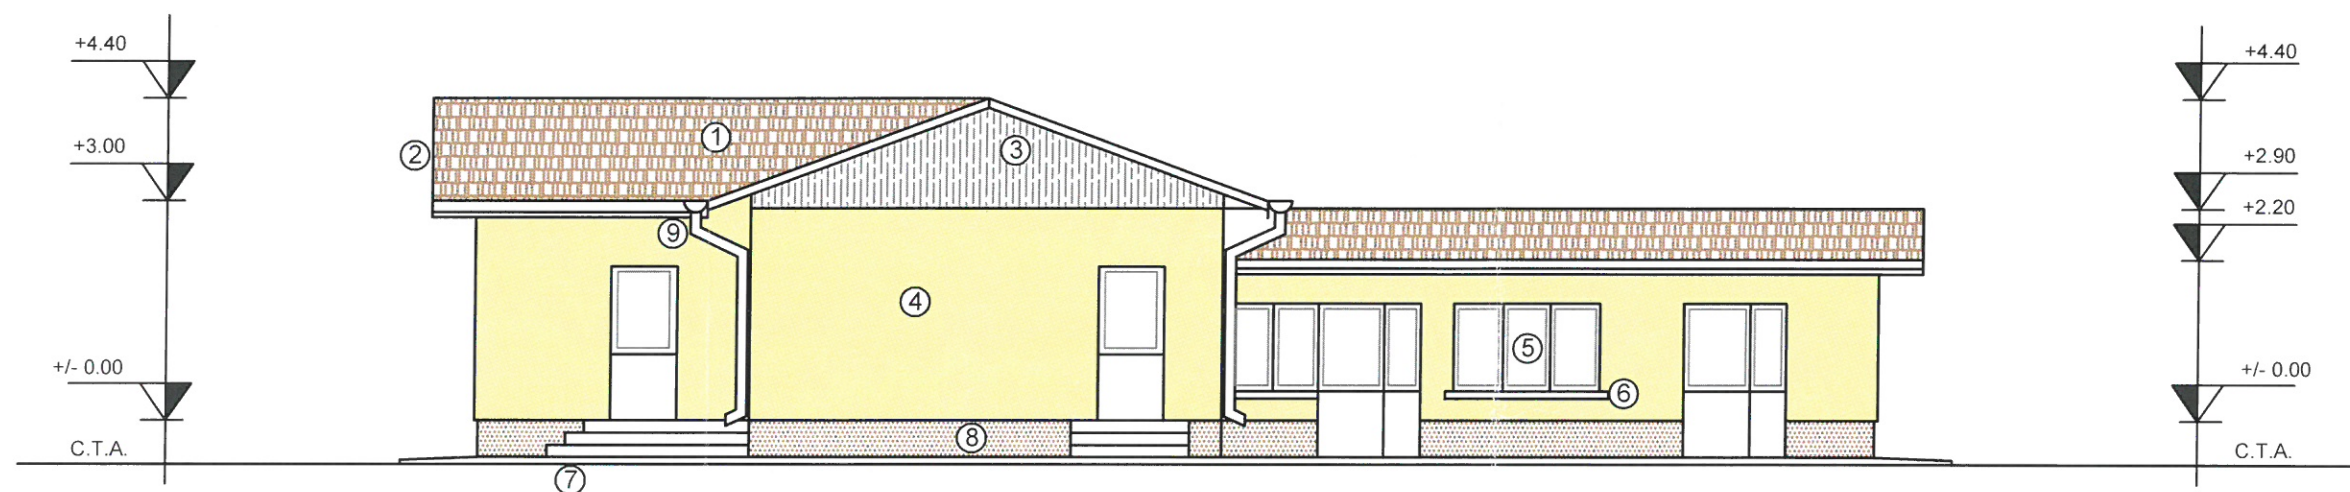




LEGENDA:

1. Invelitoare tabla cutata, maro
2. Pазie lemn
3. Fronton din lambriu PVC, alb
4. Tencuiala decorativa, bej
5. Tamplarie P.V.C. cu geam termopan, alba
6. Glaf mozaicat frecat
7. Trepte gresie antiderapanta
8. Soclu tencuiala mozaicata, maro
9. Jgheaburi si burlane tabla, maro

ag=0.25g; Tc=0,70s
Clasa de importanta: IV
Categoria de importanta: "D"
Nivel de stabilitate la foc IV

SPECIFICATIE	NUME	SEMNATURA	CERINTA	BENEFICIAR/EXPERTIZA NR./DATA	
PFA ING. BLAJ IOAN CUI:21630092 				Beneficiari: BUZDUGAN VALENTIN	Proiect nr. 18
				Adresa : sat Chersacosu, comuna Stanilesti Jud. Vaslui	
				Titlu proiect: CONSTRUIRE LOCUINTA PARTER	FAZA D.T.A.C.
				Amplasament: sat Chersacosu, comuna Stanilesti CF 631, Jud. Vaslui	
				Titlu plansa: FATADA PRINCIPALA	PLANSA A4
SPECIFICATIE	NUME	SEMNATURA	scara:		
SEF PROIECT	ing. Blaj Ioan		1/100		
PROIECTAT	Arh Bujdei V.		data:		
DESENAT	ing. Blaj Ioan		2020		

FATADA SECUNDARA

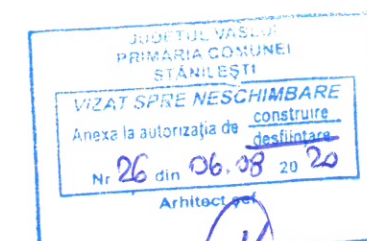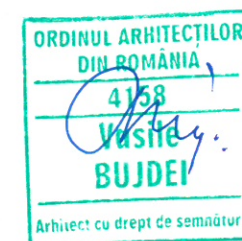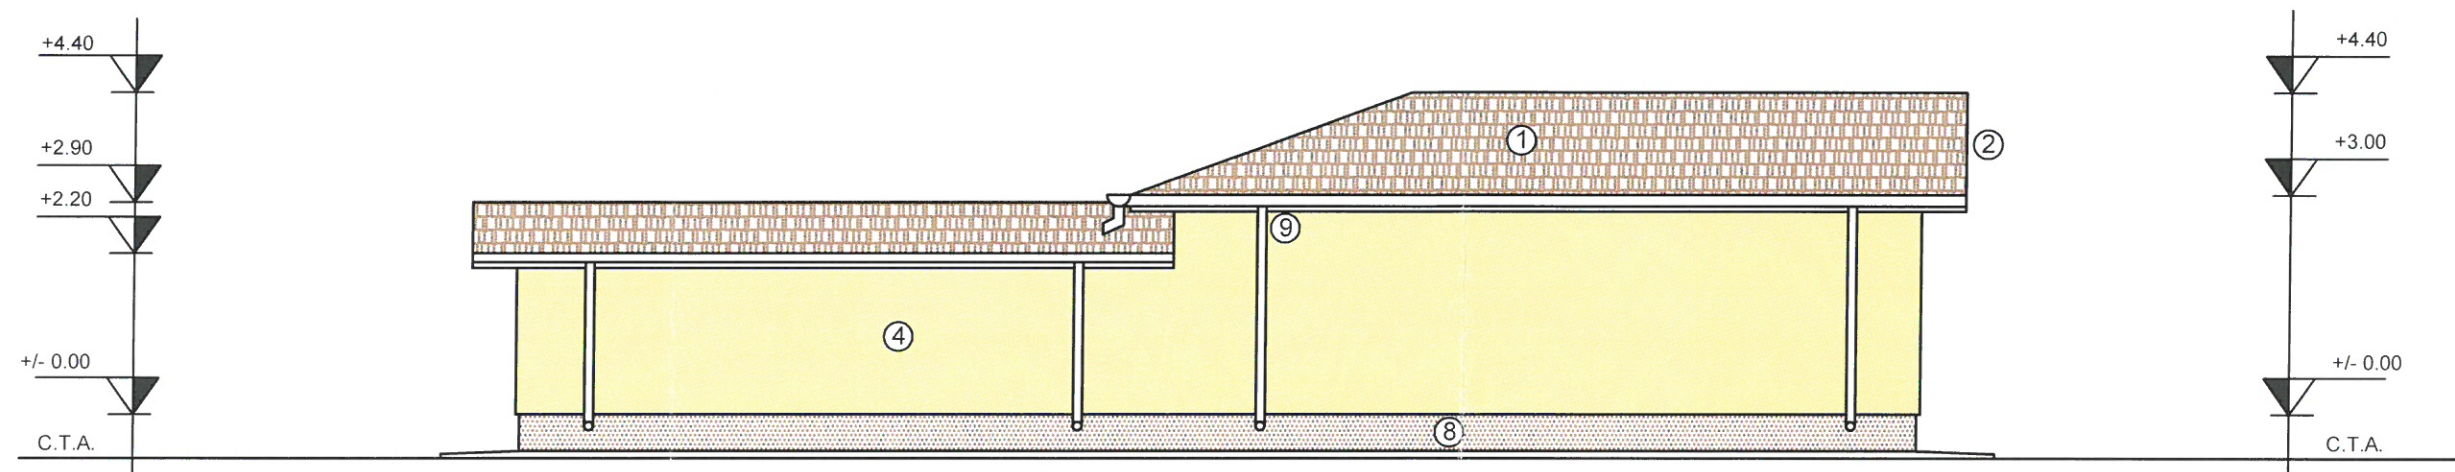

LEGENDA:

1. Invelitoare tabla cutata, maro
2. Pizie lemn
3. Fronton din lambriu PVC, alb
4. Tencuiala decorativa, bej
5. Tamplarie P.V.C. cu geam termopan, alba
6. Glaf mozaicat freat
7. Trepte gresie antiderapanta
8. Soclu tencuiala mozaicata, maro
9. Jgheaburi si burlane tabla, maro

ag=0.25g; Tc=0,70s
Clasa de importanta: IV
Categoria de importanta: "D"
Nivel de stabilitate la foc IV

SPECIFICATIE	NUME	SEMNATURA	CERINTA	BENEFICIAR/EXPERTIZA NR./DATA	
PFA ING. BLAJ IOAN CUI:21630092				Beneficiari: BUZDUGAN VALENTIN	Proiect nr. 18
				Adresa: sat Chersacosu, comuna Stanilesti Jud. Vaslui	
				Titlu proiect: CONSTRUIRE LOCUINTA PARTER	FAZA D.T.A.C.
				Amplasament: sat Chersacosu, comuna Stanilesti CF 631, Jud. Vaslui	
				Titlu plansa: FATADA SECUNDARA	PLANSA A5
SPECIFICATIE	NUME	SEMNATURA	scara:		
SEF PROIECT	ing. Blaj Ioan		1/100		
PROIECTAT	Arh Bujdei V.		data:		
DESENAT	ing. Blaj Ioan		2020		