


Corp C1  
 Locuinta propusa  
 Ac = 182.30 mp  
 Ad = 182.30 mp  
 Au = 151.85 mp  
 h streasina = 2.70m  
 H coama = 4.90m

POT existent = 0.00%  
 CUT existent = 0.00  
 POT propus = 4.71%  
 CUT existent = 0.04

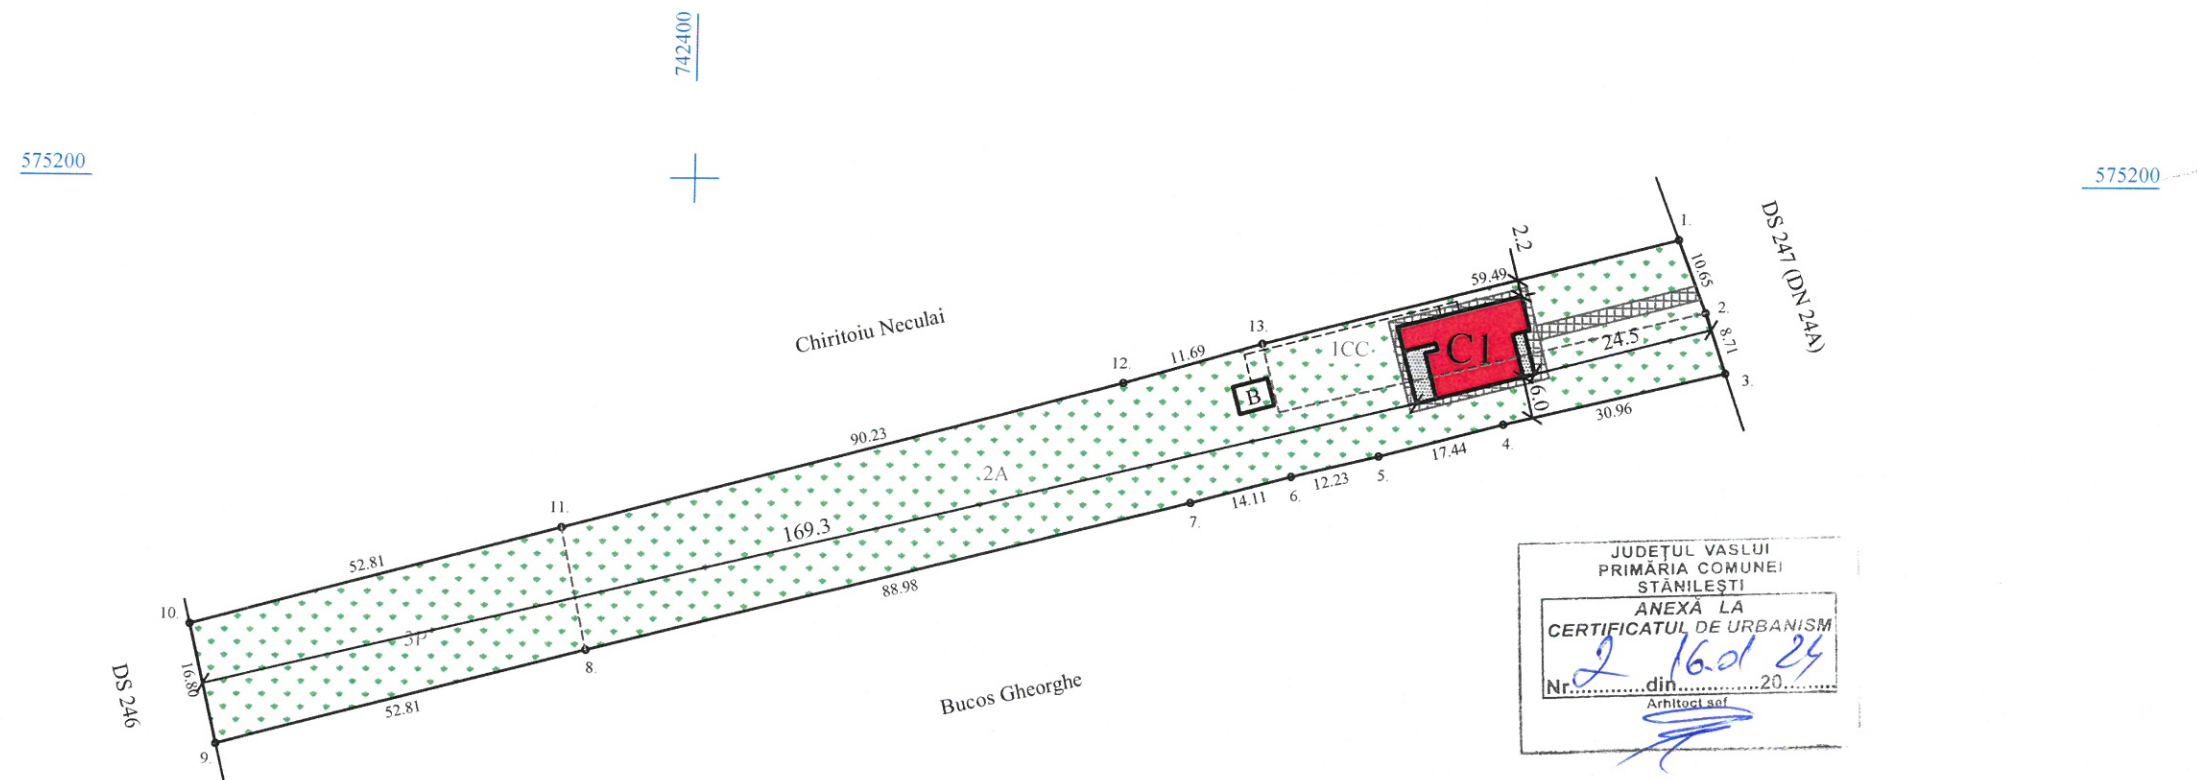

JUDEȚUL VASLUI  
 PRIMĂRIA COMUNEI  
 STĂNILEȘTI  
 ANEXĂ LA  
 CERTIFICATUL DE URBANISM  
 Nr. 2 din 16.01.24  
 Arhitect șef



- B Bazin vidanjabil
- Spatii verzi, gazon, arbusti ornamentali si plantatii  
S spatii verzi = 3605.70 mp
- Alei pietonale si carosabile, din pavaj  
S pavaj = 75.00 mp
- C1 - Corp cladire, ce se va construi  
S cladire propusa = 182.30 mp
- Terase acoperite  
S terase = 31.60 mp

ag=0.25g; Tc=0,70s  
 Clasa de importanta: IV  
 Categoria de importanta: "D"  
 Nivel de stabilitate la foc IV

S1CC(curti-constructii) = 600.00 mp  
 S2A(arabil) = 2363.00 mp  
 S3P(pasune) = 900.00 mp  
 Supraf. teren total = 3863.00 mp  
 (determinati topometric)

SPECIFICATIE	NUME	SEM NATURA	CERINTA	BENEFICIAR/EXPERTIZA NR./DATA
J37/622/2016, CUI: 36722526 Mun. Husi, str. Alexandru Ioan Cuza, nr. 105, Jud. Vaslui tel. 0742 108 708, e-mail: moraruconcept@yahoo.com				Beneficiari: SILITRA BOGDAN-NICOLAE
				Adresa: Sat Stanilesti, Com. Stanilesti Jud. Vaslui
Titlu proiect: CONSTRUIRE LOCUINTA PARTER				Proiect nr. 2
Amplasament: Sat Stanilesti, Com. Stanilesti CF 74826, Jud. Vaslui				
SPECIFICATIE	NUME	SEM NATURA	scara:	FAZA D.T.A.C.
SEF PROIECT	ing. Moraru C.		1/1000	
PROIECTAT	Arh. Hanganu N.		data:	
DESEINAT	ing. Moraru C.		2024	PLANSĂ A1
Titlu plansa:				PLAN DE SITUATIE