


PLAN DE SITUATIE EXISTENTA

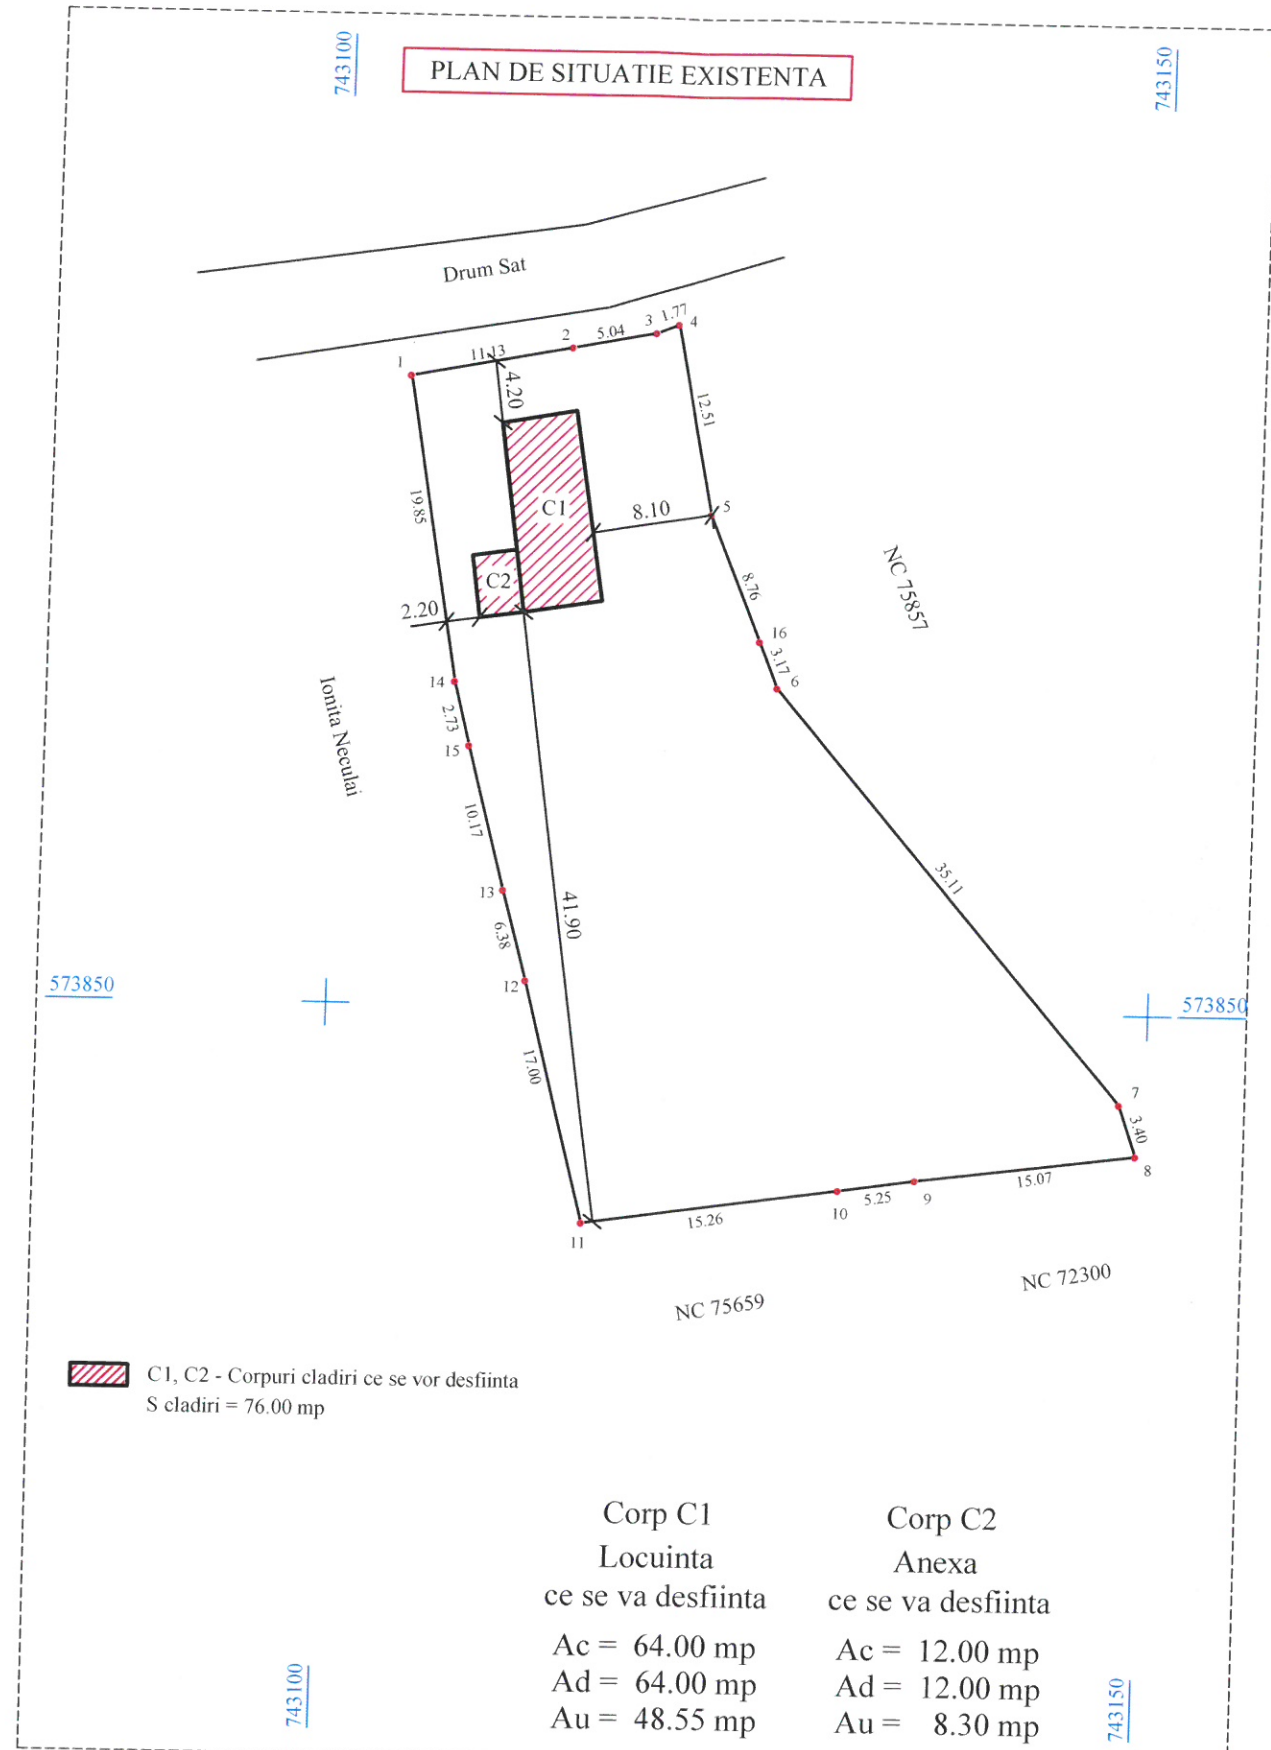


Corp C1	Corp C2
Locuinta	Anexa
ce se va desfiinta	ce se va desfiinta
Ac = 64.00 mp	Ac = 12.00 mp
Ad = 64.00 mp	Ad = 12.00 mp
Au = 48.55 mp	Au = 8.30 mp

C1, C2 - Corpuri cladiri ce se vor desfiinta
S cladiri = 76.00 mp

S teren = 1380,00 mp, determinati topometric

ag=0,25g; Tc=0,70s
Clasa de importanta: IV
Categoria de importanta: "D"
Nivel de stabilitate la foc IV

PLAN DE SITUATIE PROPUSA

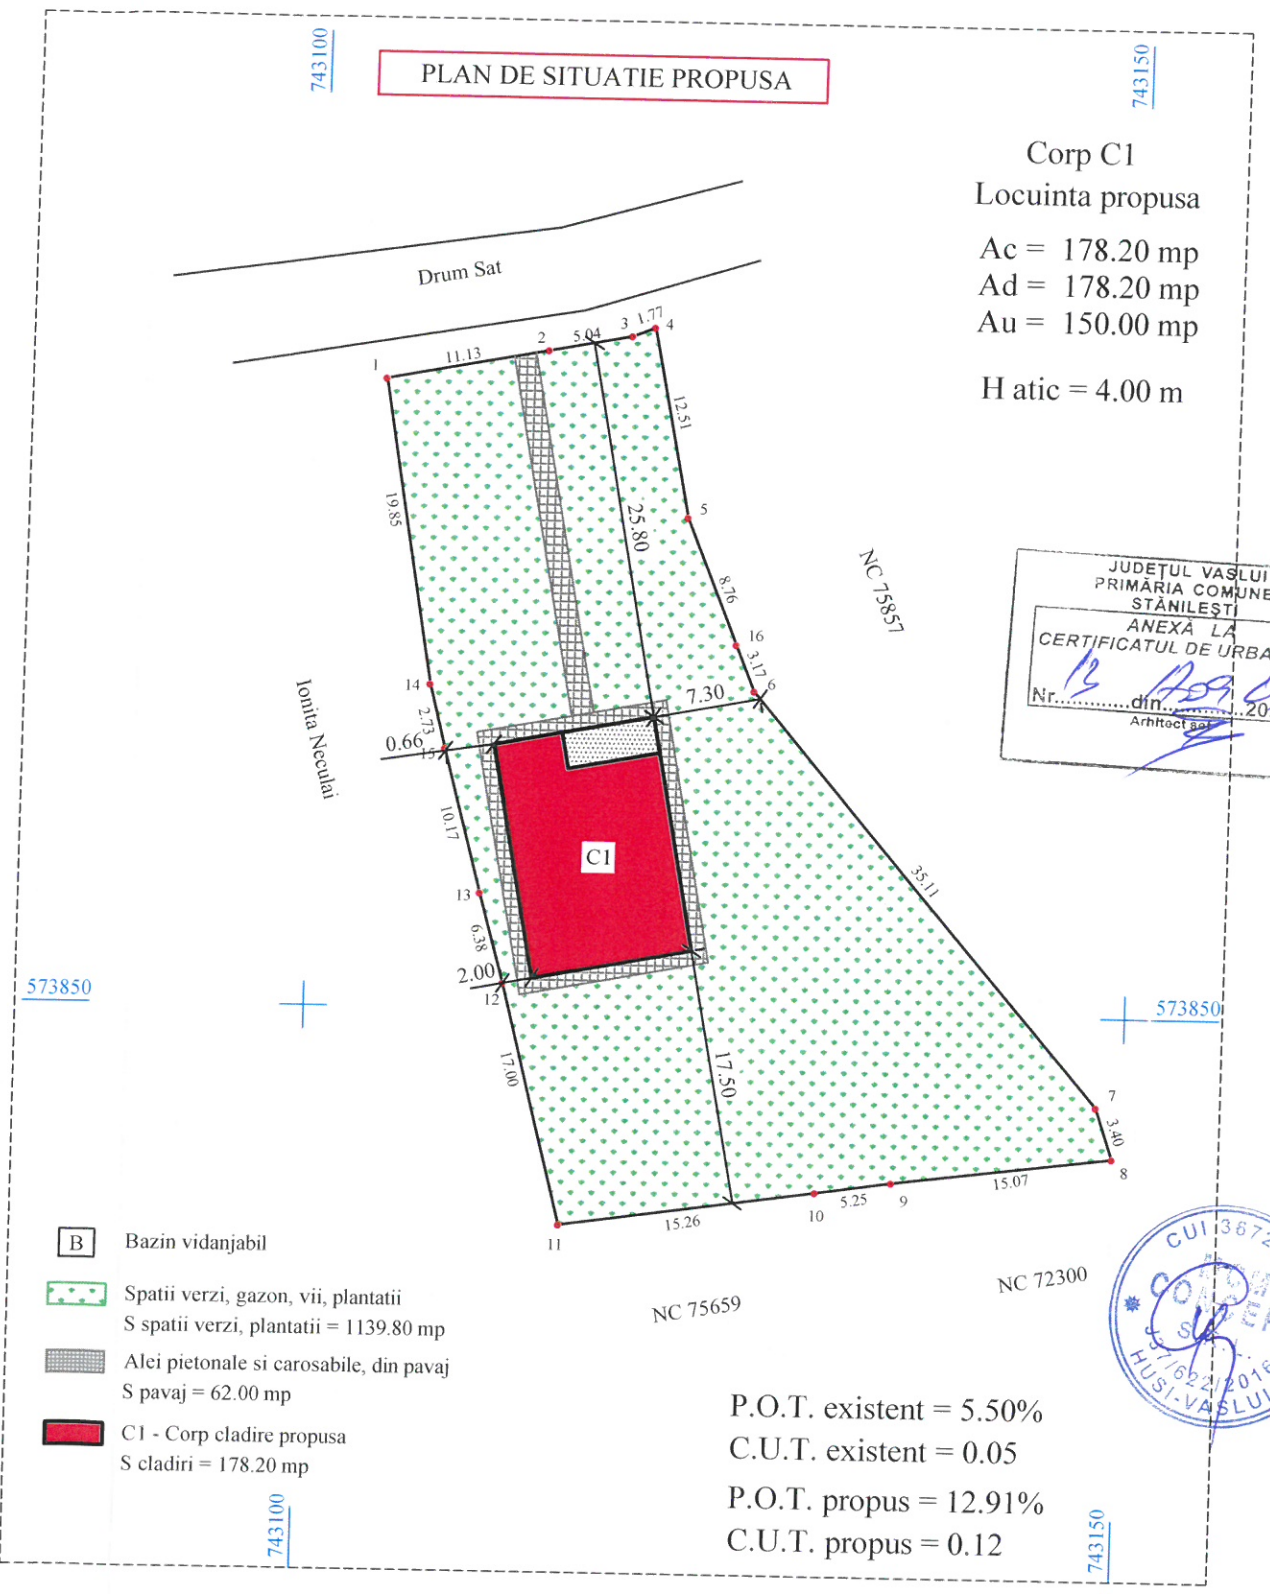

Corp C1
Locuinta propusa
Ac = 178.20 mp
Ad = 178.20 mp
Au = 150.00 mp
H atic = 4.00 m

- [B] Bazin vidanjabil
- [Green Dots] Spatii verzi, gazon, vii, plantatii
S spatii verzi, plantatii = 1139.80 mp
- [Grey Hatched] Alei pietonale si carosabile, din pavaj
S pavaj = 62.00 mp
- [Red] C1 - Corp cladire propusa
S cladiri = 178.20 mp

P.O.T. existent = 5.50%
C.U.T. existent = 0.05
P.O.T. propus = 12.91%
C.U.T. propus = 0.12

JUDEȚUL VASLUI
PRIMĂRIA COMUNEI
STĂNILEȘTI
ANEXĂ LA
CERTIFICATUL DE URBANISM
Nr. 13 din 12.04.2016
Arhitect



SPECIFICATIE	NUME	SEMNATURA	CERINTA	BENEFICIAR/EXPERTIZA NR./DATA
<p>S.C. MCM CONCEPT S.R.L. J37/622/2016, CUI: 36722526 Mun. Husi, str. Alexandru Ioan Cuza, nr. 105, Jud. Vaslui tel. 0742 108 708, e-mail: moraruceliu@yahoo.com</p>				<p>Beneficiar: STOICA IULIAN Adresa: Mun. Husi, str. 1 Decembrie, nr.47, Camin Recon, et. parter, ap.9, Jud. Vaslui</p>
<p>scara: 1/500</p>				<p>Proiect nr.23A</p>
SEF PROIECT	ing. Moraru C.	[Signature]	data: 2024	FAZA D.T.A.C.
PROIECTAT	Arh. Hanganu N.			PLANSĂ A1
DESENAT	ing. Moraru C.			
<p>Titlu proiect: DESFIINTARE CORPURI C1, C2 CONSTRUIRE LOCUINTA PARTER</p>				<p>Amplasament: Sat Stanilesti, Com. Stanilesti CF 77308, Jud. Vaslui</p>
<p>Titlu plansa: PLAN DE SITUATIE</p>				