


VIZAT SPRE NESCIMBARE  
Aprea la autorizația de construire  
Nr. 17 din 23.06.2020  
Arhitectul

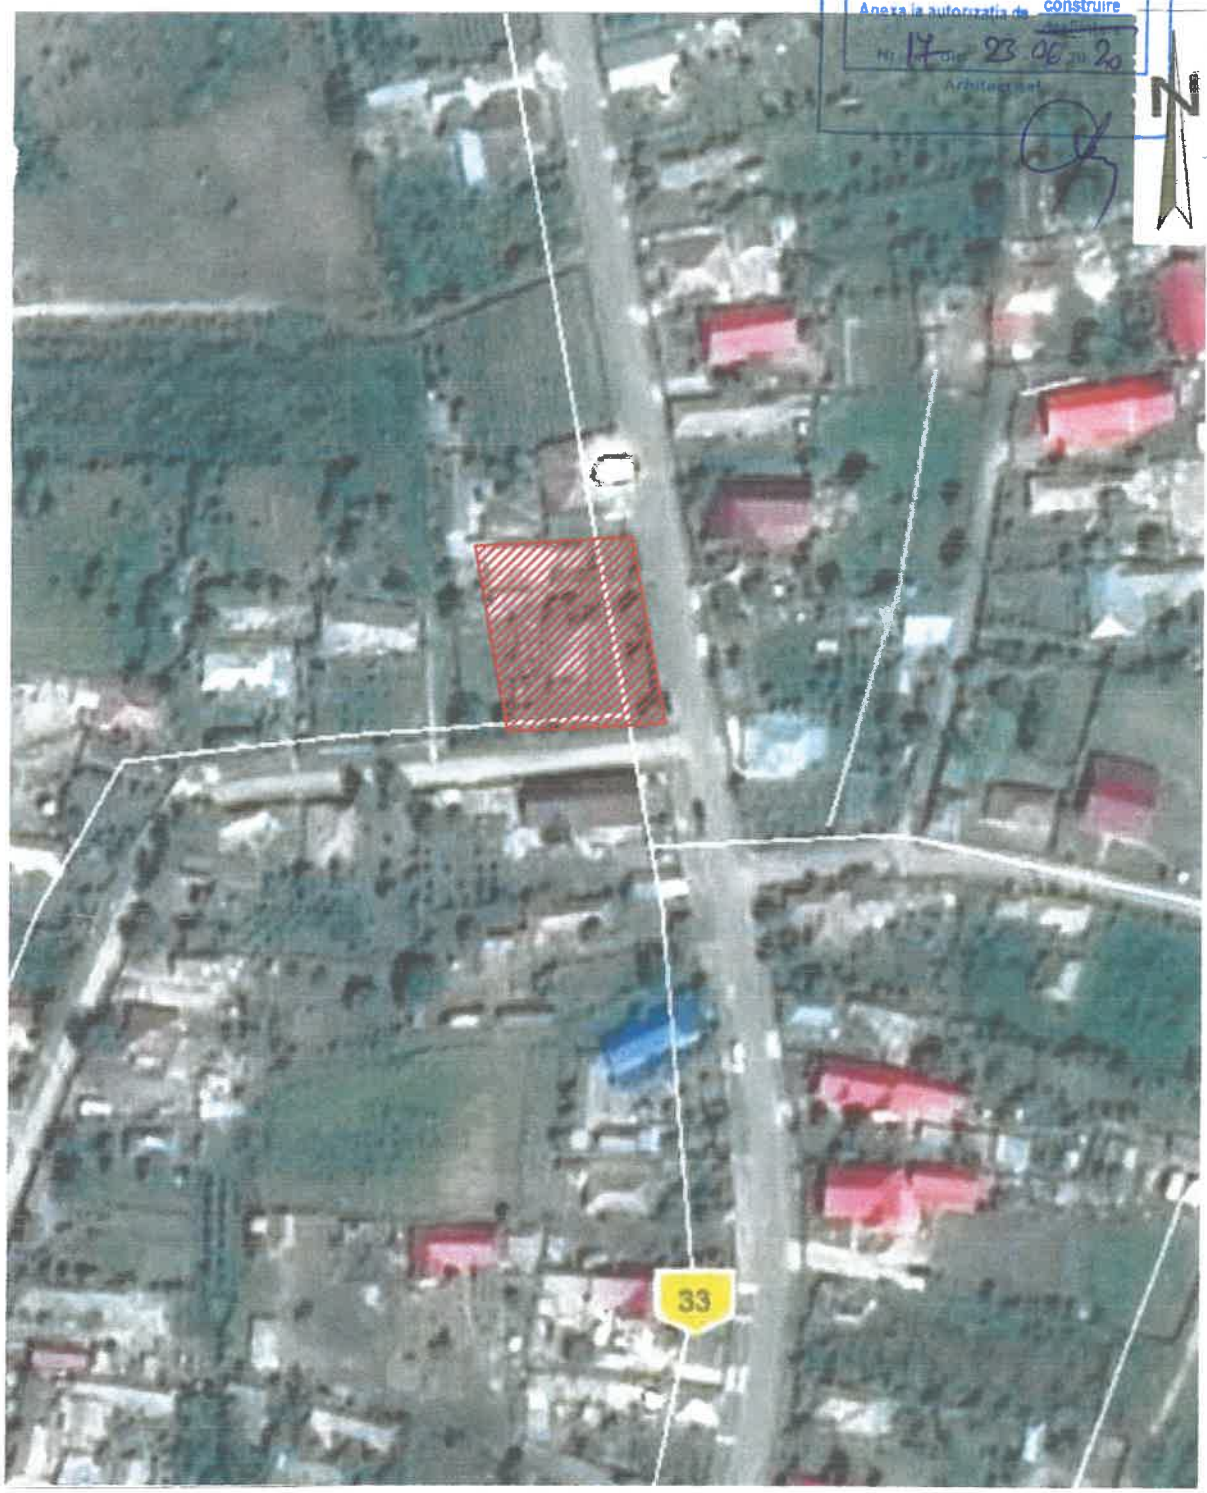

Amplasament

Zona teritorială cu  $ag=0,25g$ ;  $Tc=0,7s$   
Clasa de importanță IV  $\gamma=0,8$   
Categororia de importanță "D"  
Grădul de rezistență la foc IV



VERIFICATOR / EXPERT	NUME	SEMNAȚURA	CERINTE	REFERAT / EXPERTIZĂ, NR./ DATA
	DORNEANU EMILIAN INTREPRINDERE INDIVIDUALA F37/656/26.062009			Beneficiar: NECULITA MARIAN și NECULITA MARIANA. Sat Pogonesti, com. Stanilesti, jud. Vaslui Proiect Nr.: 06
SPECIFICATIA	NUME	SEMNAȚURA	Scara :	Titlu proiect:
SEF PROIECT	ing. DORNEANU E.		1:1000	CONSTRUIRE LOCUINTA P - duplex Sat Pogonesti, com Stanilesti, Jud. Vaslui Nr. Cad. 74713 (T2, P225, 226, 227, 228, 229, 230)
PROIECTAT	arh. BUJDEI V.		Data:	Titlu planșă:
DESENAT	ing. DORNEANU E.		02/2020	INCADRARE IN ZONA.