Plan de amplasament si delimitare a corpului de proprietate
Intravilan
Scara 1:200

Județul Vaslui
Unitatea adm.-teritorială: Stanilesti
Cod Siruta: 161838
Adresa corpului de proprietate:
intravilan sat Gura Vaii,com.Stanilesti
NC 35

Numele si prenumele proprietarilor:
Parohia Bogdana Voloseni

Stotală= 1000 mp

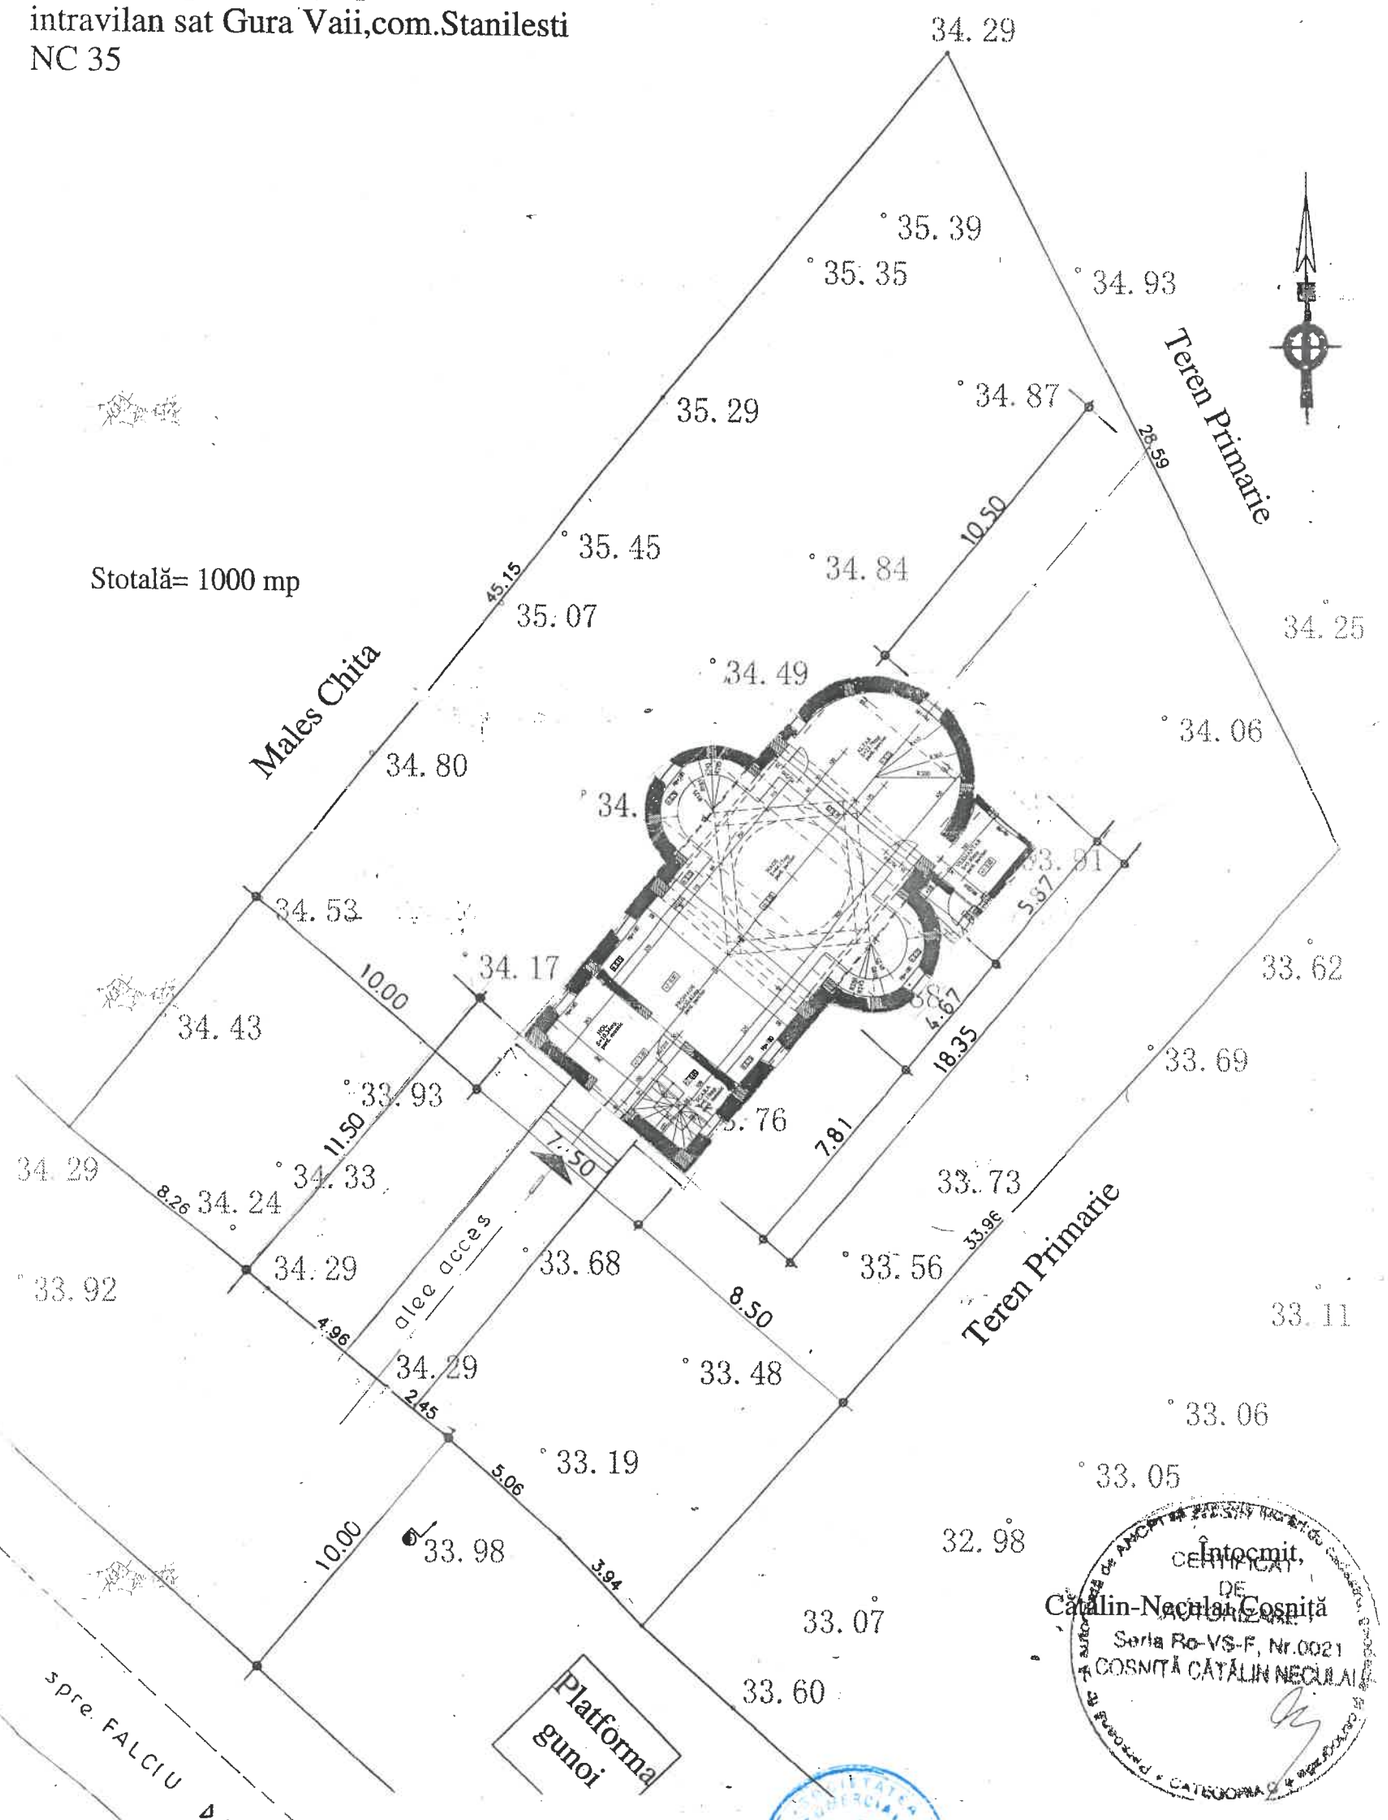


Zona seismica ag=0,25; Tc=0.7 s.

Întocmit,
Cătălin-Neculai Cosniță

| Verificator / Expert | Nume | Semnatura | Cerinte | Referat/Expertiza nr. / Data | |
|---|---|---|---|---|---|
| S.C. SIEPROMED S.R.L. VASLUI J37/272/2000 | | | | PAROHIA BOGDANA - VOLOSENI | Proiect nr. 1356/2015 |
| | | | | Den pr: CONSTRUIRE BISERICA ORTODOXA CU HRAMUL " NASTEREA MAICII DOMNULUI" Ampl.: Sat GURA VAII,com. STANILESTI, jud.VASLUI | FAZA: PTh |
| Şef proiect: | ing. Simbotin Ioan | | scara : 1:200 | PLAN DE SITUATIE | Plansa nr. A1 m |
| Intocmit: | arh.Bujdei Vasile | | | | |
| Desenat: | teh.Buzenchi Ioan | | data : 2015 | | |